


pianta generale
PIANO SECONDO

scala 1/500

PIANO 2°_ ALLOGGIO 7 (P2_7)


scala 1/50

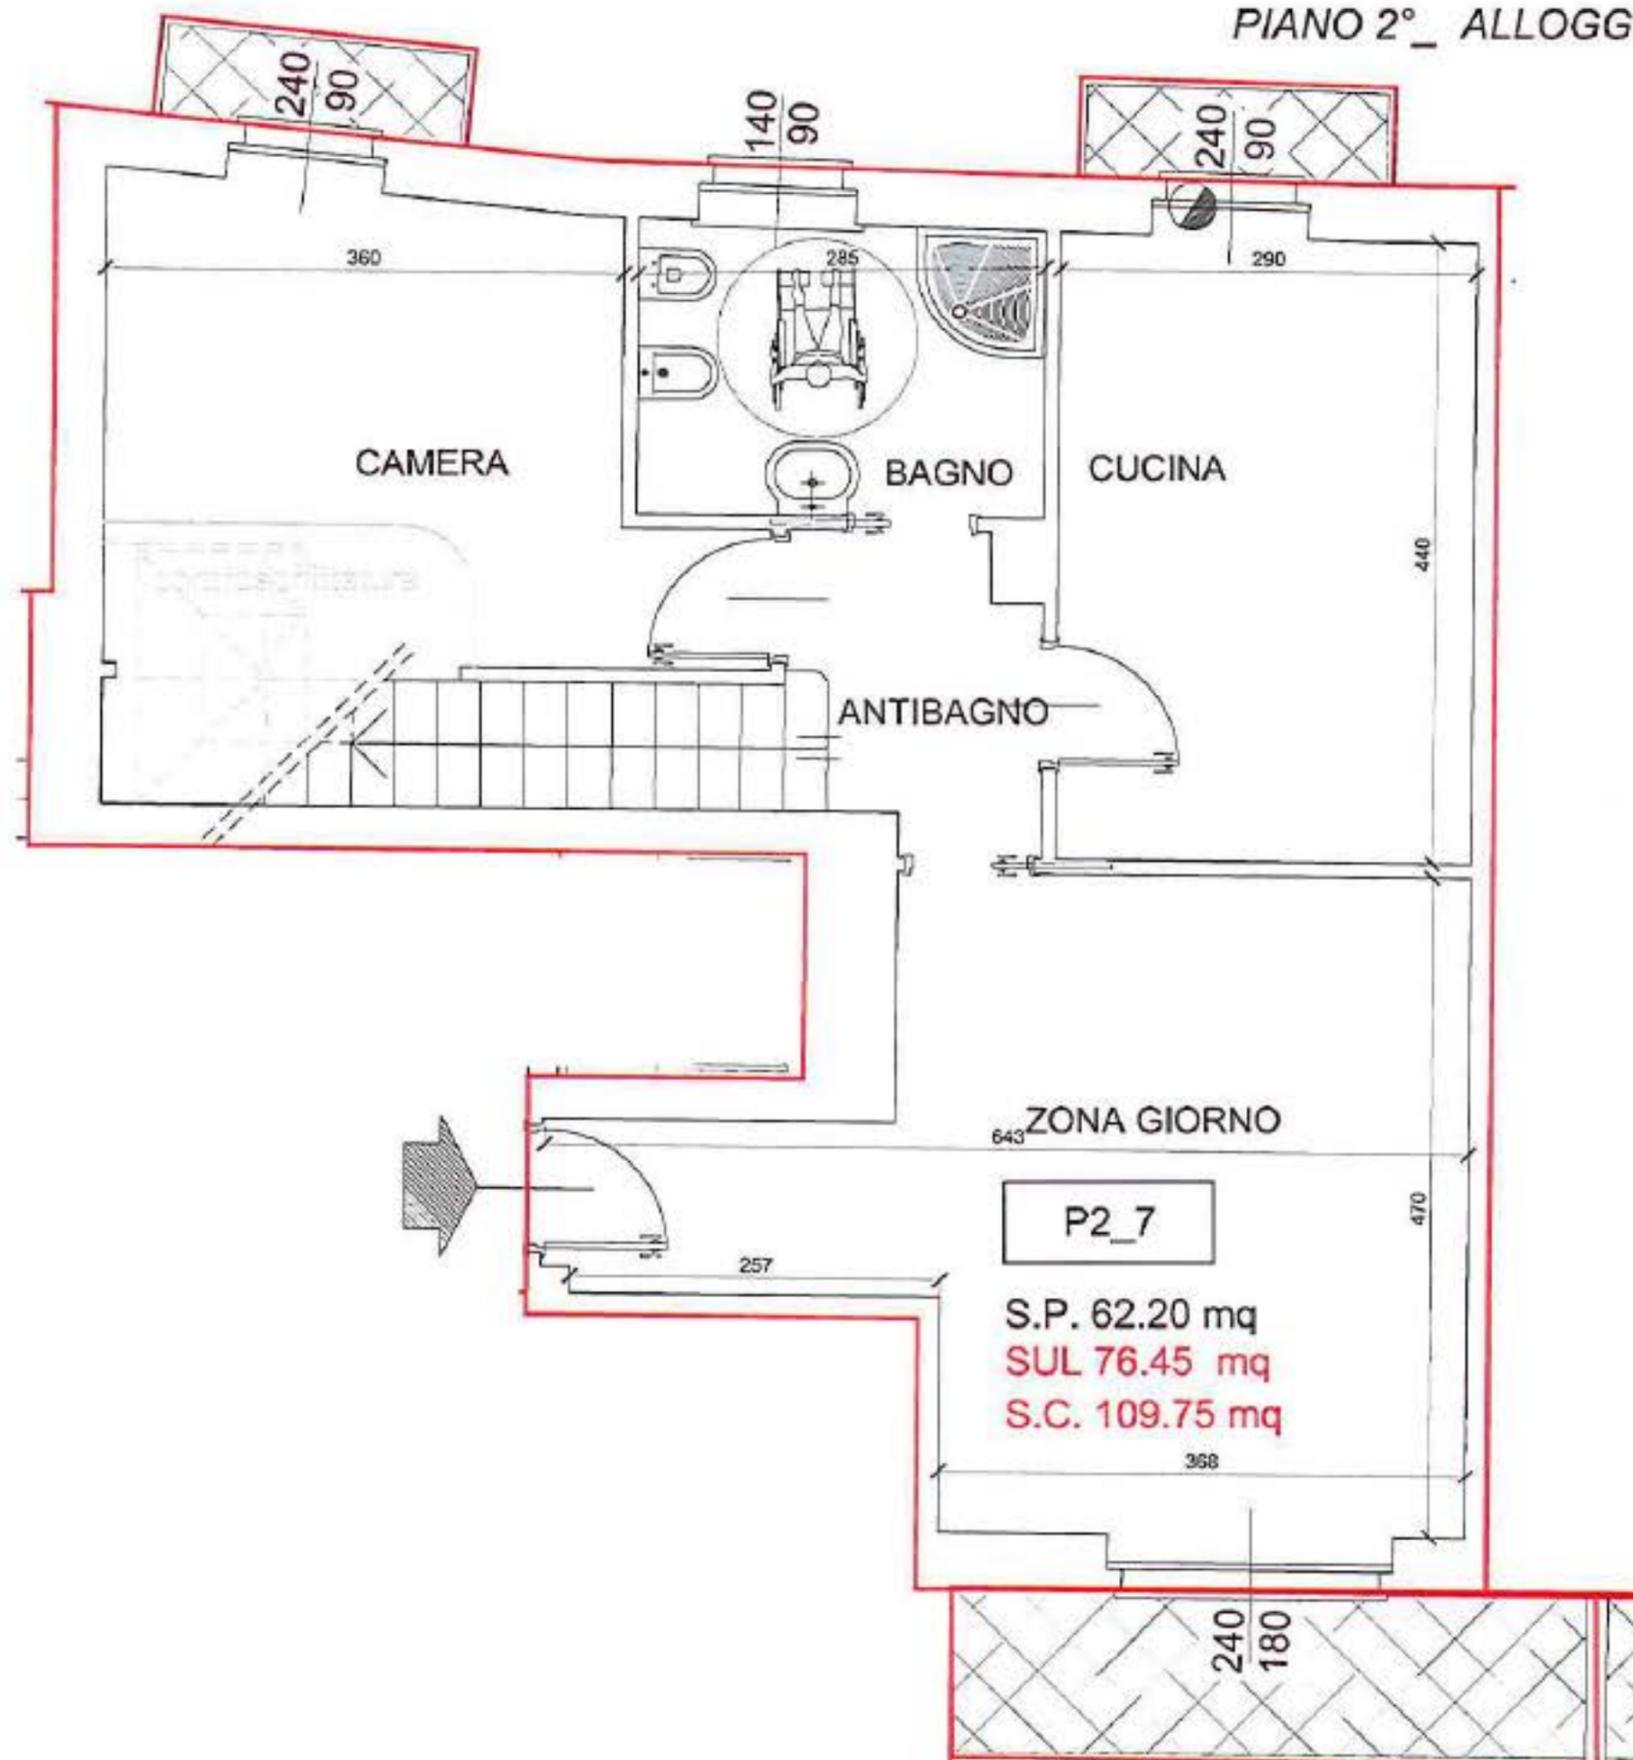



pianta generale *scala 1/500*
PIANO SECONDO_ sottotetto

**DA AGGIORNARE SECONDO
 SCHEMI DEL CEMENTO ARMATO**

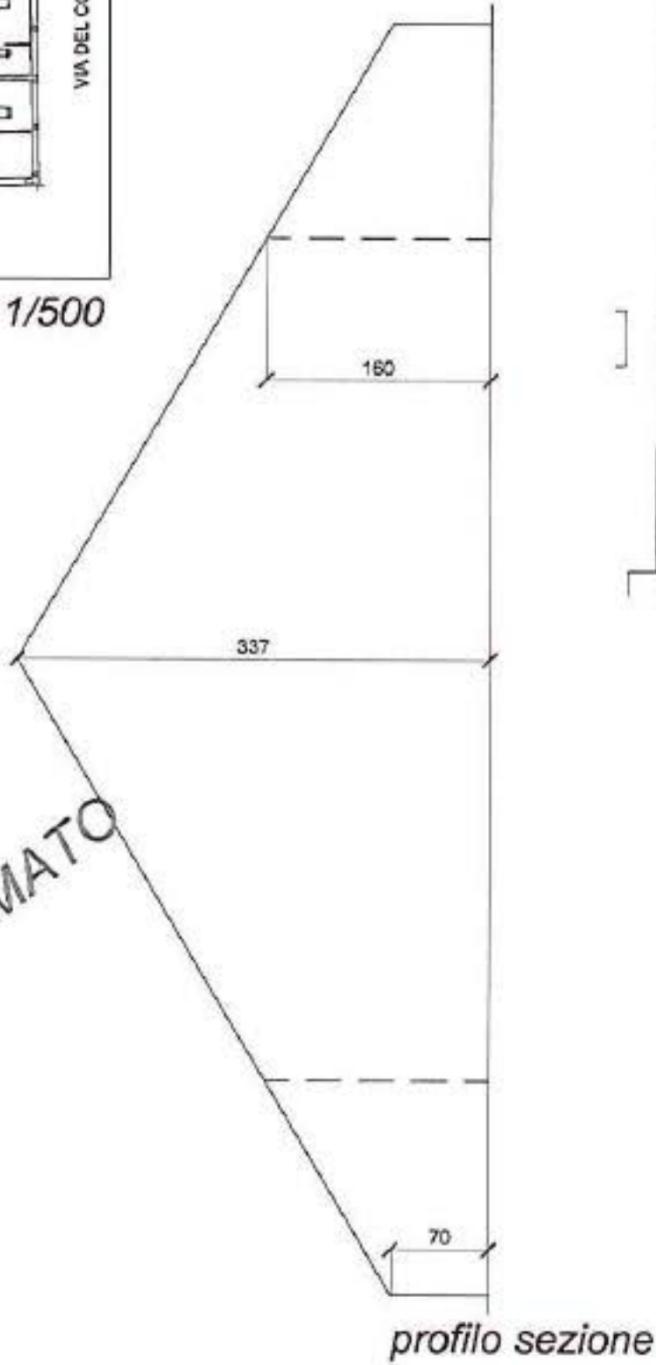

PIANO 2°sottotetto_ ALLOGGIO 7 (P2sott_7)
scala 1/50

